


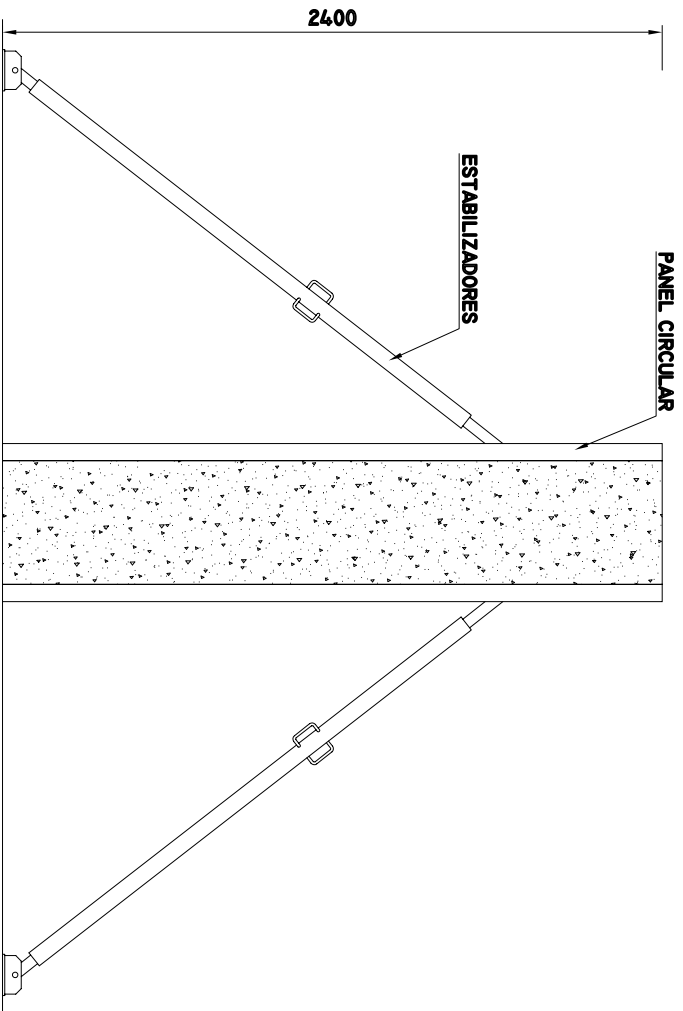


PLANTA PILARES TÍPICOS

ESCALA: 1/25




ELEVACIÓN PILARES TÍPICOS

ESCALA: 1/25

S I M B O L O G I A		
	MORDAZA	
	ESTABILIZADORES	
		PANEL CIRCULAR

MOLDAJE PILAR CIRCULAR			
EMPRESA:			
CONTENIDO: DISEÑO ESQUEMÁTICO			
DIBUJO: FDF PROYECTO:		PROPUESTA N°	
REVISO: BSG		LÁMINA:	
APROBO: NSB	FECHA: 17/11/2004	ESCALA: INDICADAS	REV.:

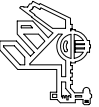

moldajes
TMI

Transformados Metálicos Iberoamericanos Ltda.
 Camino 25, Barro Colorado, Panamá, República de Panamá
 Teléfono: 738 78 22 Fax: 738 78 26
 E-mail: tmi @ cctinternet.cl / www.moldajestmi.cl